




LA FERME DE GY

Réceptions et Séminaires
Annecy • Mont-Blanc

Fiche Technique : La Cour - 500 m² - Rez

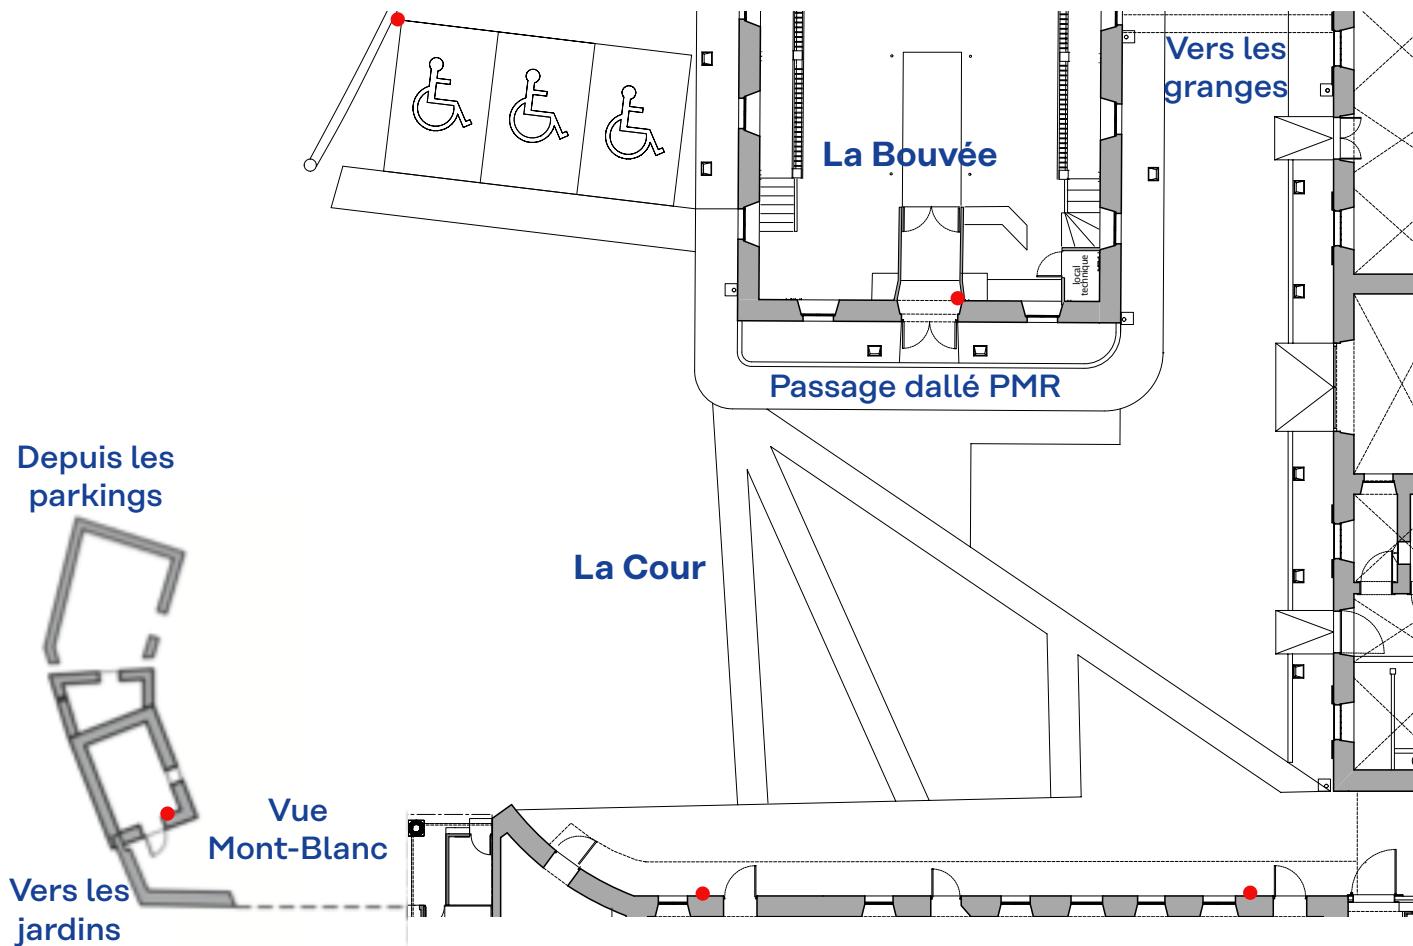

Les dimensions :

- Longueur x largeur : 35m x 15m
- Superficie : ≈ 500m²
- Superficie utile : 27 x 11 = 300m²

Les éclairages :

- **Éclairage des façades :**
 - Éclairage de chaque façade de la cour par spots au sol et leds
 - Éclairage de la balustrade et du balcon

Le réseau électrique :

- Prise 16A dans le sas de la Bouvée
- Prise 16A sous fenêtre des vieilles cuisines
- Prise 16A sous fenêtre du dépôt
- Prise 16A à côté du parking PMR
- Prise 16A dans le local du bois
- Dans l'Abri : une prise 16A à côté de l'élévateur et une prise le long de la salle Les Ecuries

Bassins :

- Présence d'un grand bassin avec eau courante

PMR :

- Parking 3 places PMR
- Depuis parking , passage dallé PMR donnant accès à la Bouvée, à l'Ecurie et l'Abri avec WC PMR ; de là , par l'élévateur, accès à la Grange à Blache et à la Grange Charles-Albert

Le mobilier mis à disposition

- 5 Petites tables rondes de bar et ses 10 chaises, en bois
- Tables rectangulaires 183x76
- Chaises type bistro de couleur noire
- 2 parasols
- Cendriers
- 2 braseros *
- 20 lanternes *
- Mange-debout houssés *

* : en supplément